


Plan réalisé à partir du plan de géomètre.  
 Ces documents ne font pas office de plans d'exécution.


DEDALÉ 89  
 ARCHITECTE DPLG  
 1 RUE DES BOUVREUILS  
 C1DEX 16A 89250 GURGY  
 SIRET: 831 435 045 00016

PROJET DE CONSTRUCTION D'UN HANGAR NAUTIQUE Nom du document : <b>PC 2 - PLAN MASSE</b>			Maître d'ouvrage: Commune de BRIENON SUR ARMANÇON 50 grande rue, 89210 BRIENON SUR ARMANÇON		Maître d'oeuvre: DEDALÉ 89 Caroline GEVREY NOIROT, architecte dplg 1 rue des bouvreuils 06 14 67 37 82 cidex 16A, 89250 GURGY caroline.gevrey@architectes.org	
Echelle: 1:300		Format: A3	Date: le 24 Juillet 2020			

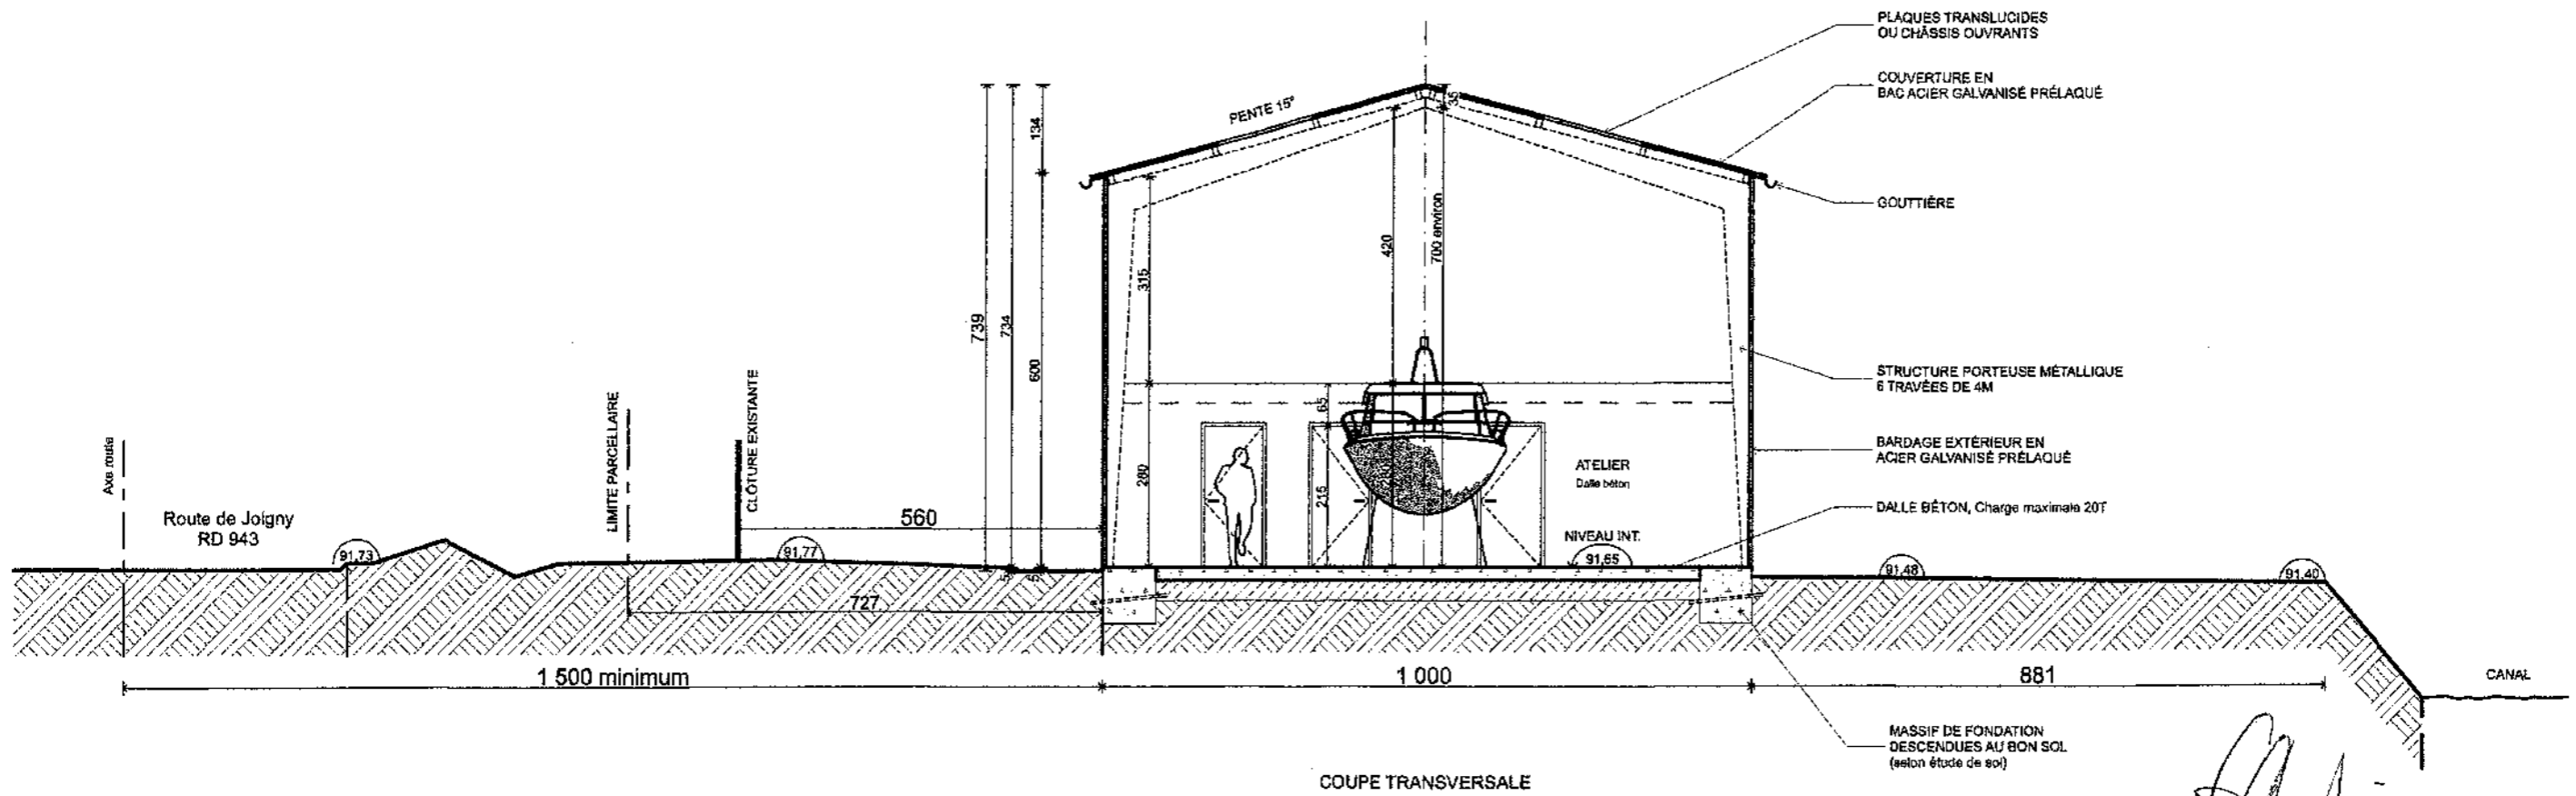

COUPE TRANSVERSALE

COUPE AA'

  
**DEDALE 89**  
**ARCHITECTE DPLG**  
 1 RUE DES BOUVREUILS  
 CIDEX 16A 89250 GURGY  
 SIRET: 831 435 045 00016

CE DOCUMENT NE CONSTITUE PAS UN PLAN D'EXECUTION.  
 Il représente de façon indicative l'aspect fini des ouvrages étant entendu  
 que les entrepreneurs devront produire les plans d'exécution et réaliser  
 les ouvrages selon les normes et règles en vigueur.

Ouvrage : <b>PROJET DE CONSTRUCTION D'UN HANGAR NAUTIQUE</b>	Maître d'ouvrage: Commune de BRIENON SUR ARMANÇON 50 grande rue, 89210 BRIENON SUR ARMANÇON	Maître d'œuvre : <b>DEDALE 89</b> Caroline GEVREY NOIROT, architecte dplg 1 rue des bouvreuils 06 14 67 37 82 cidex 16A, 89250 GURGY caroline.gevrey@architectes.org	
Nom du document : <b>PC 3 A - COUPE TERRAIN</b>	Echelle : 1:100	Format : A3	Date : le 24 Juillet 2020 modifié le 14 juin 2021