



D 943 ROUTE DE MIGENNES

PROJET GENERAL DE CONCEPTION		PHASE DU PROJET	
NUMERO DE PLAN	ENTREE DU PLAN	DATE DE REALISATION	DATE DE CONCEPTION
03	PLAN MASSE PROJETE PLAN RDC, PLAN R+1, PROJETE PLAN SOUS-SOL PROJETE	12.02.2024 1/50e et 1/100e	12.02.2024 1/50e et 1/100e
Maître d'ouvrage Commune de Briennon sur Armançon 50 Grande Rue 89210 BRIENNON SUR ARMANÇON Projet Création d'un Pôle Culturel Adresse : 14 Grande Rue 89210 BRIENNON SUR ARMANÇON		Maître d'ouvrage Commune de Briennon sur Armançon 50 Grande Rue 89210 BRIENNON SUR ARMANÇON Projet Création d'un Pôle Culturel Adresse : 14 Grande Rue 89210 BRIENNON SUR ARMANÇON	

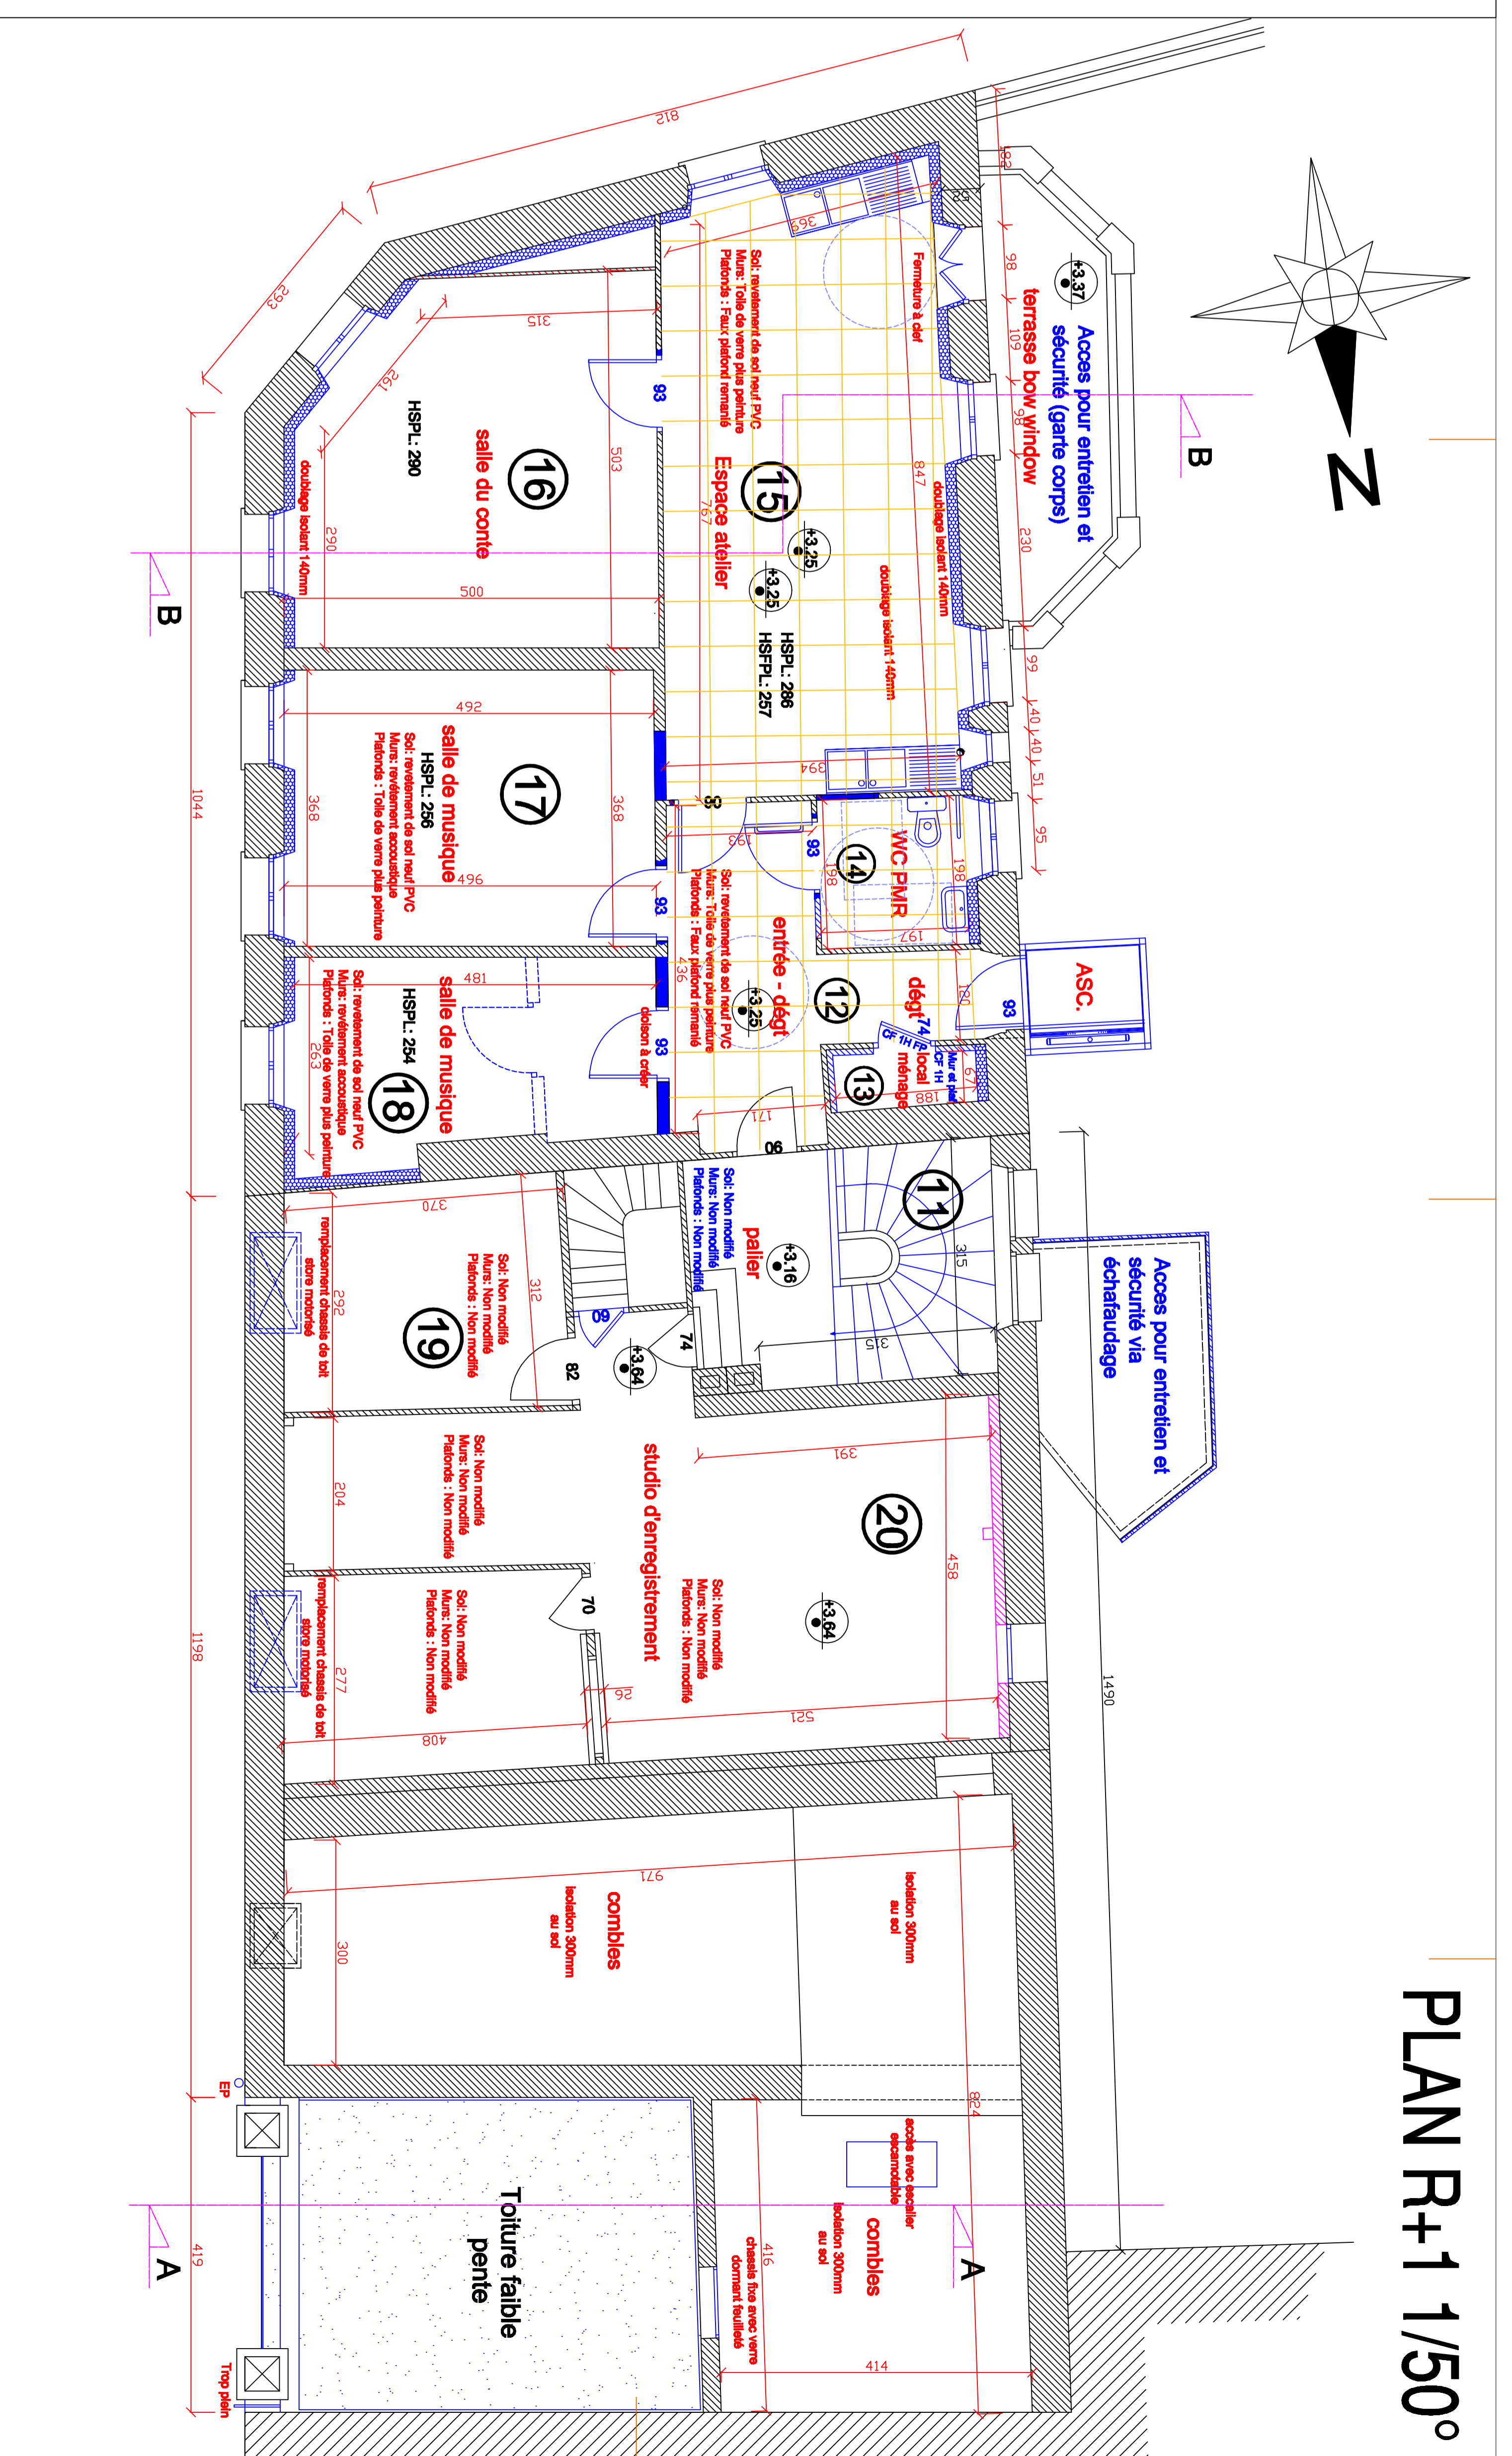

PLAN RDC 1/50°

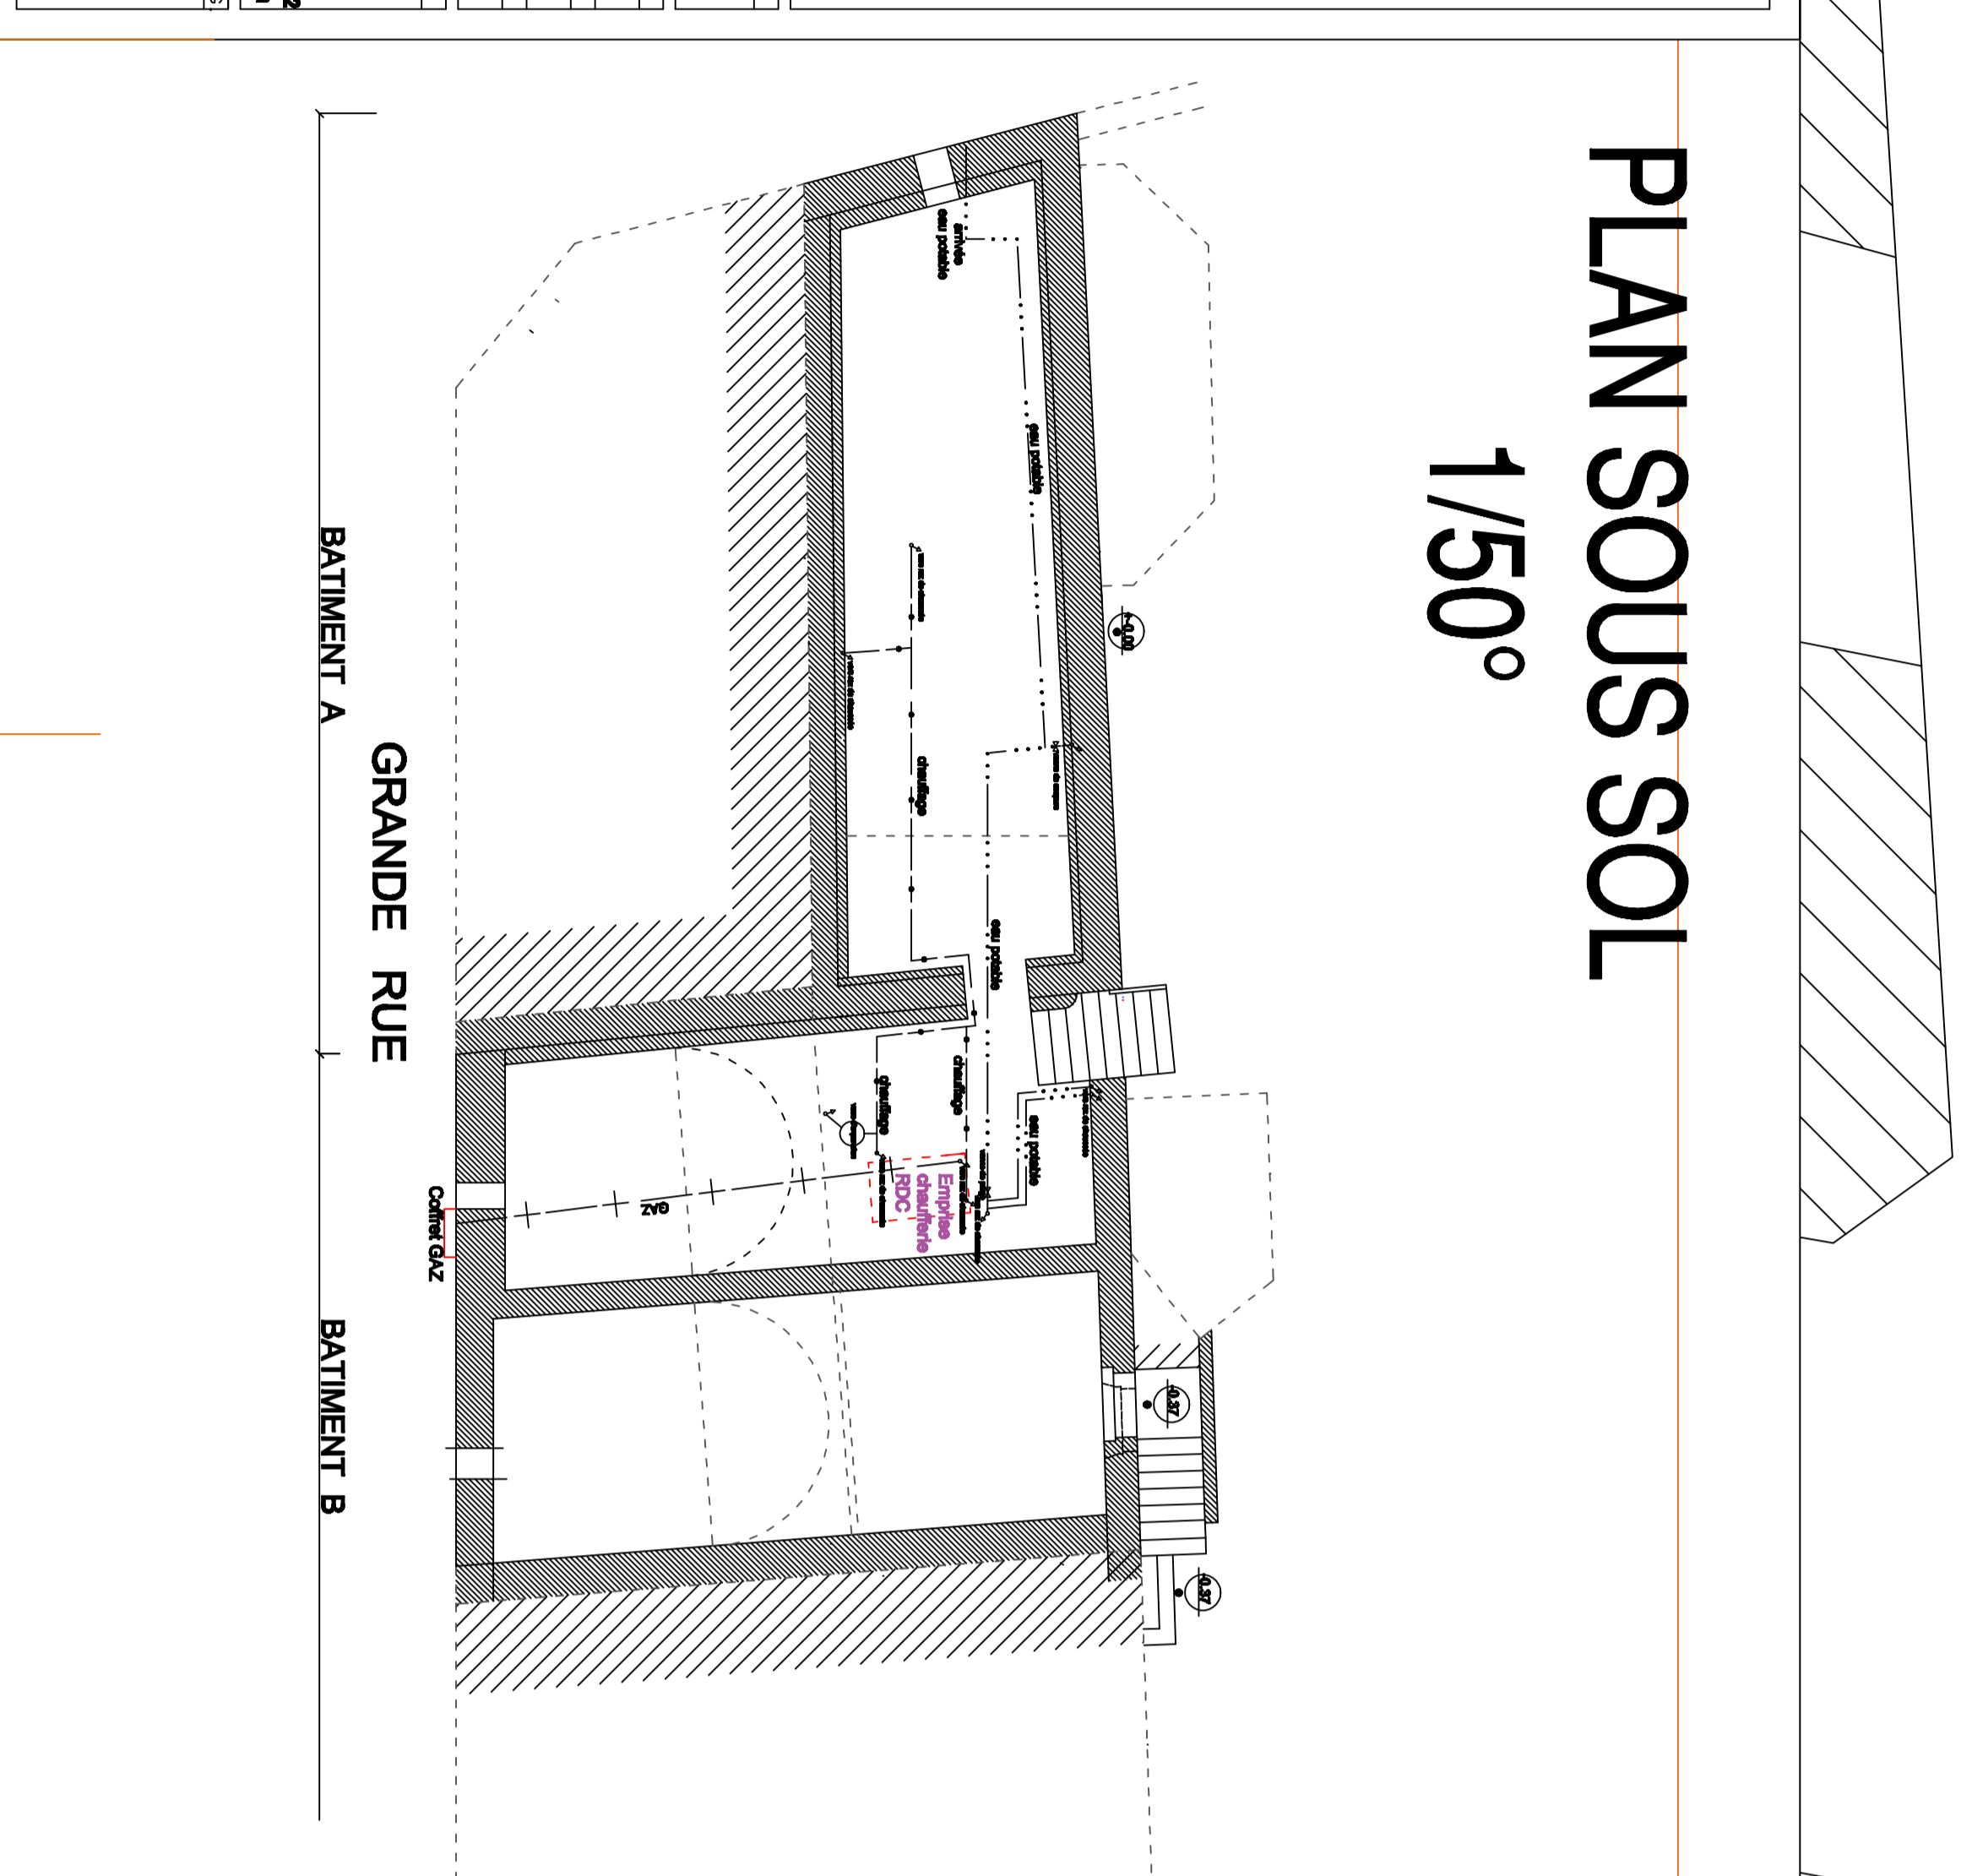