

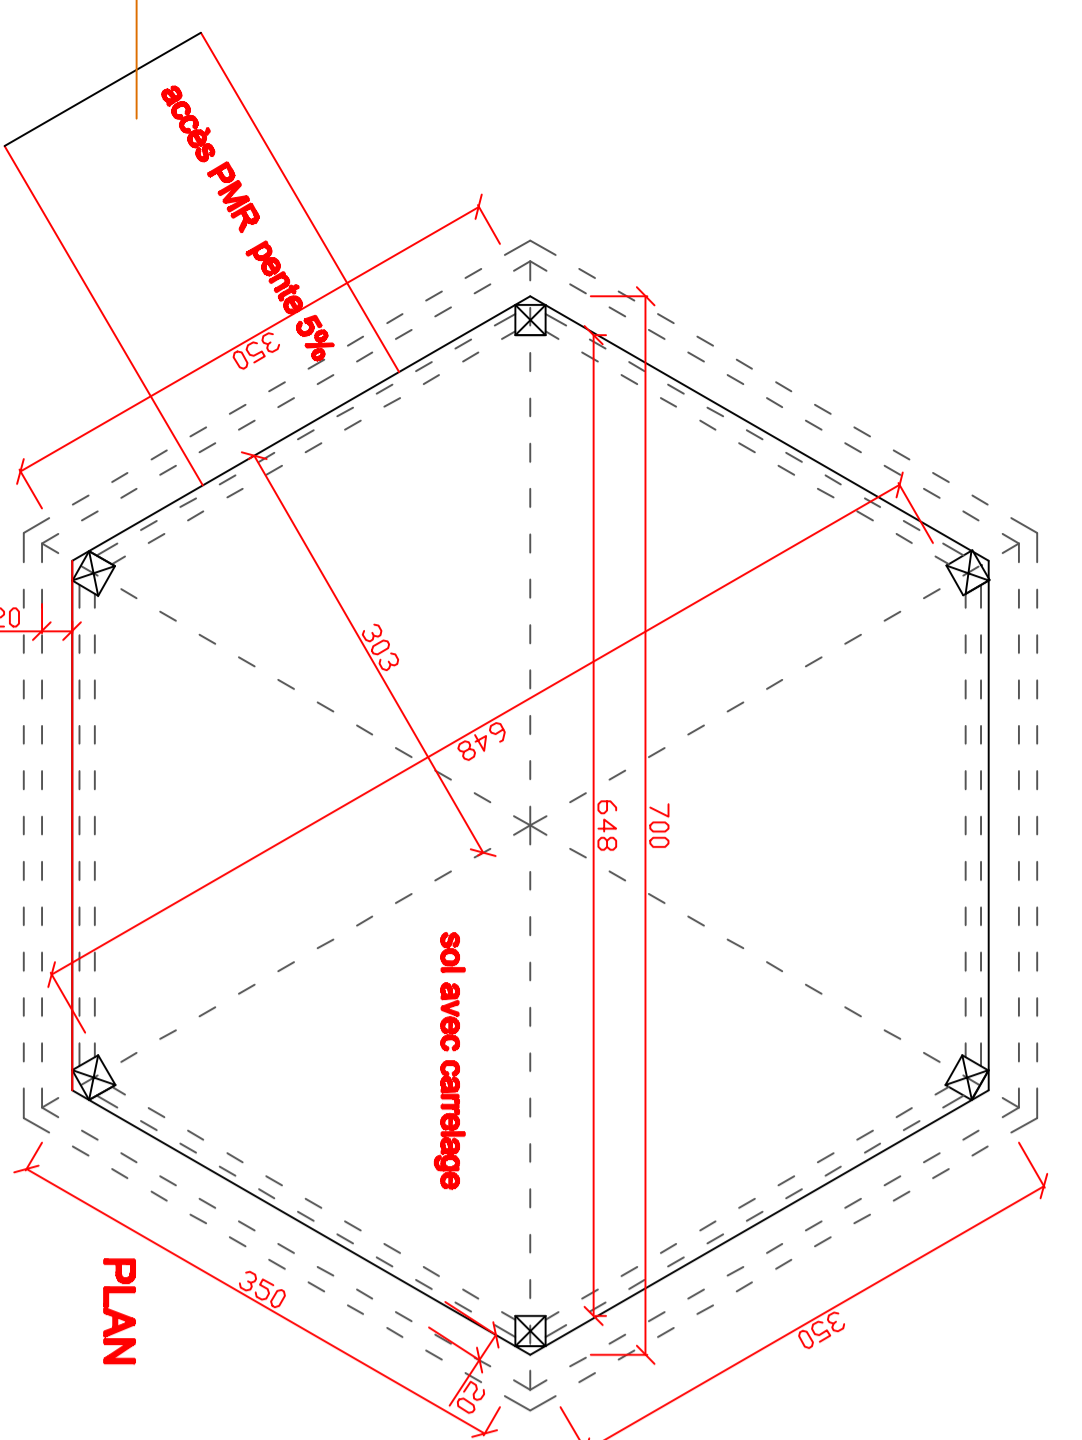




# Kiosque 1/50°

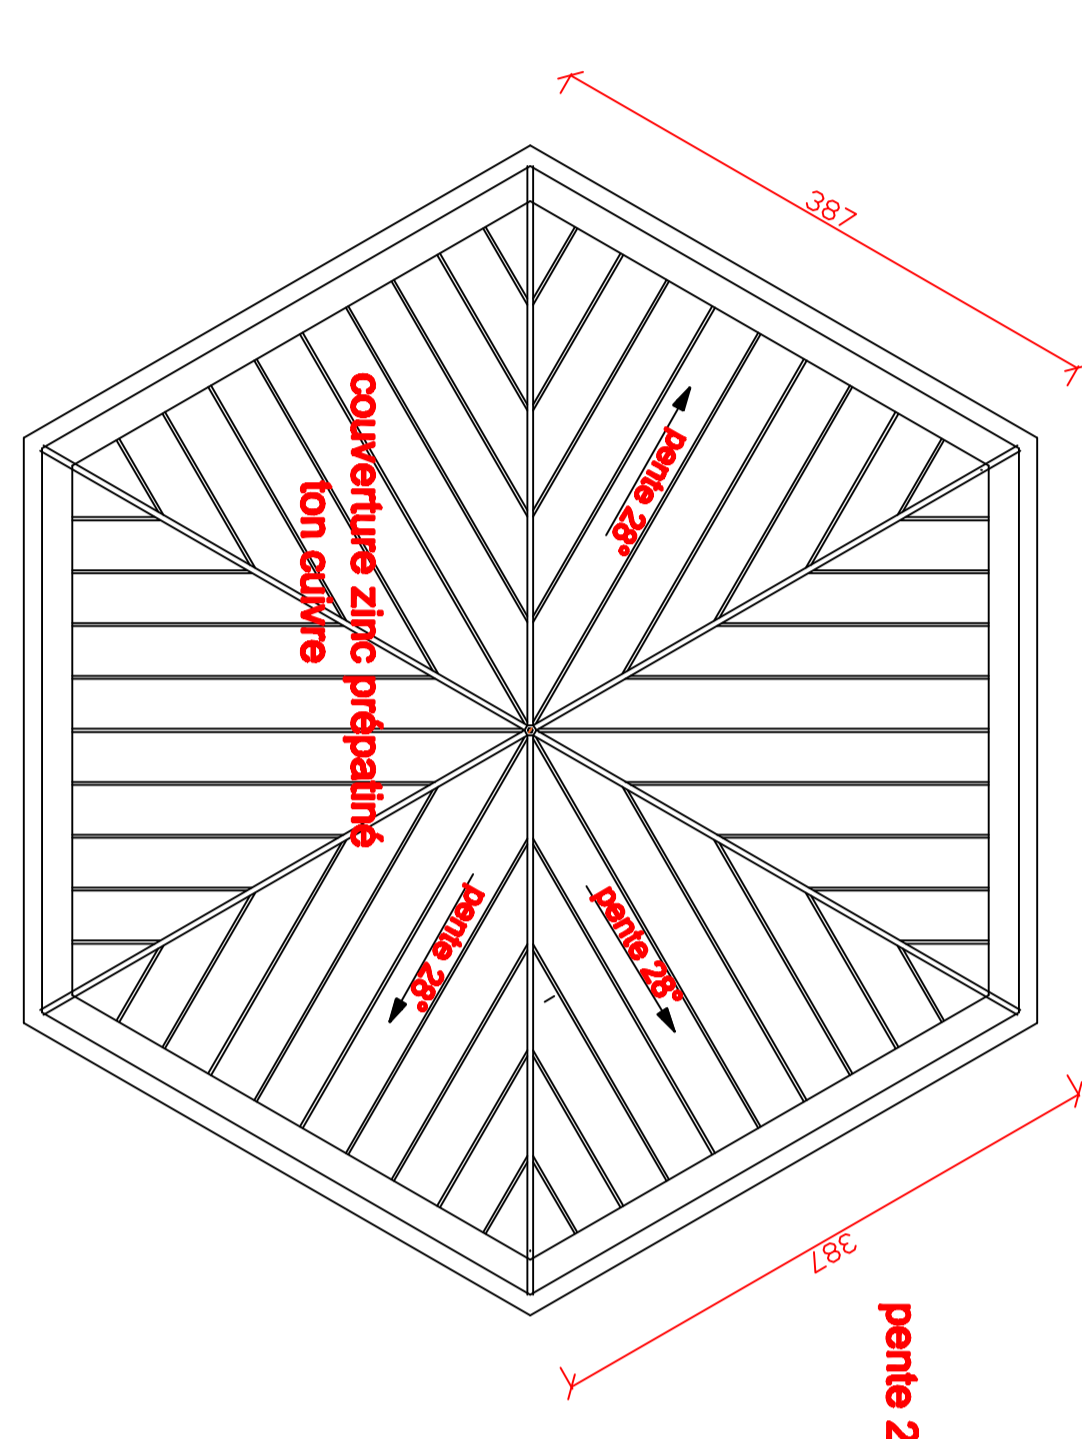

Plan

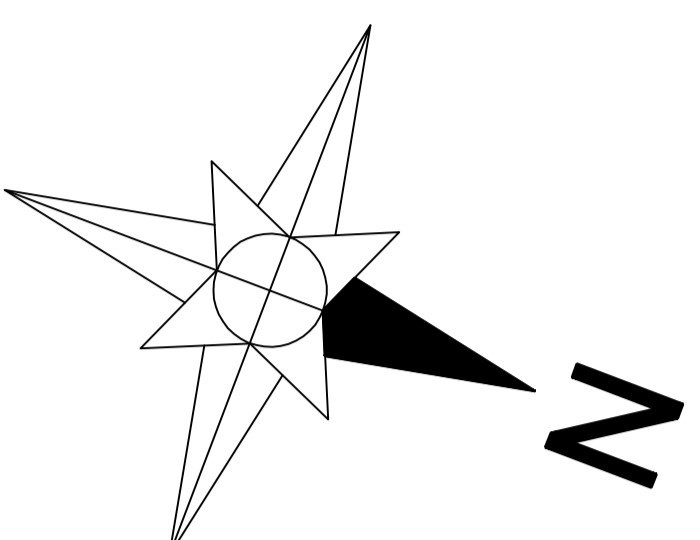

TOITURE  
KIOSQUE A MUSIQUE

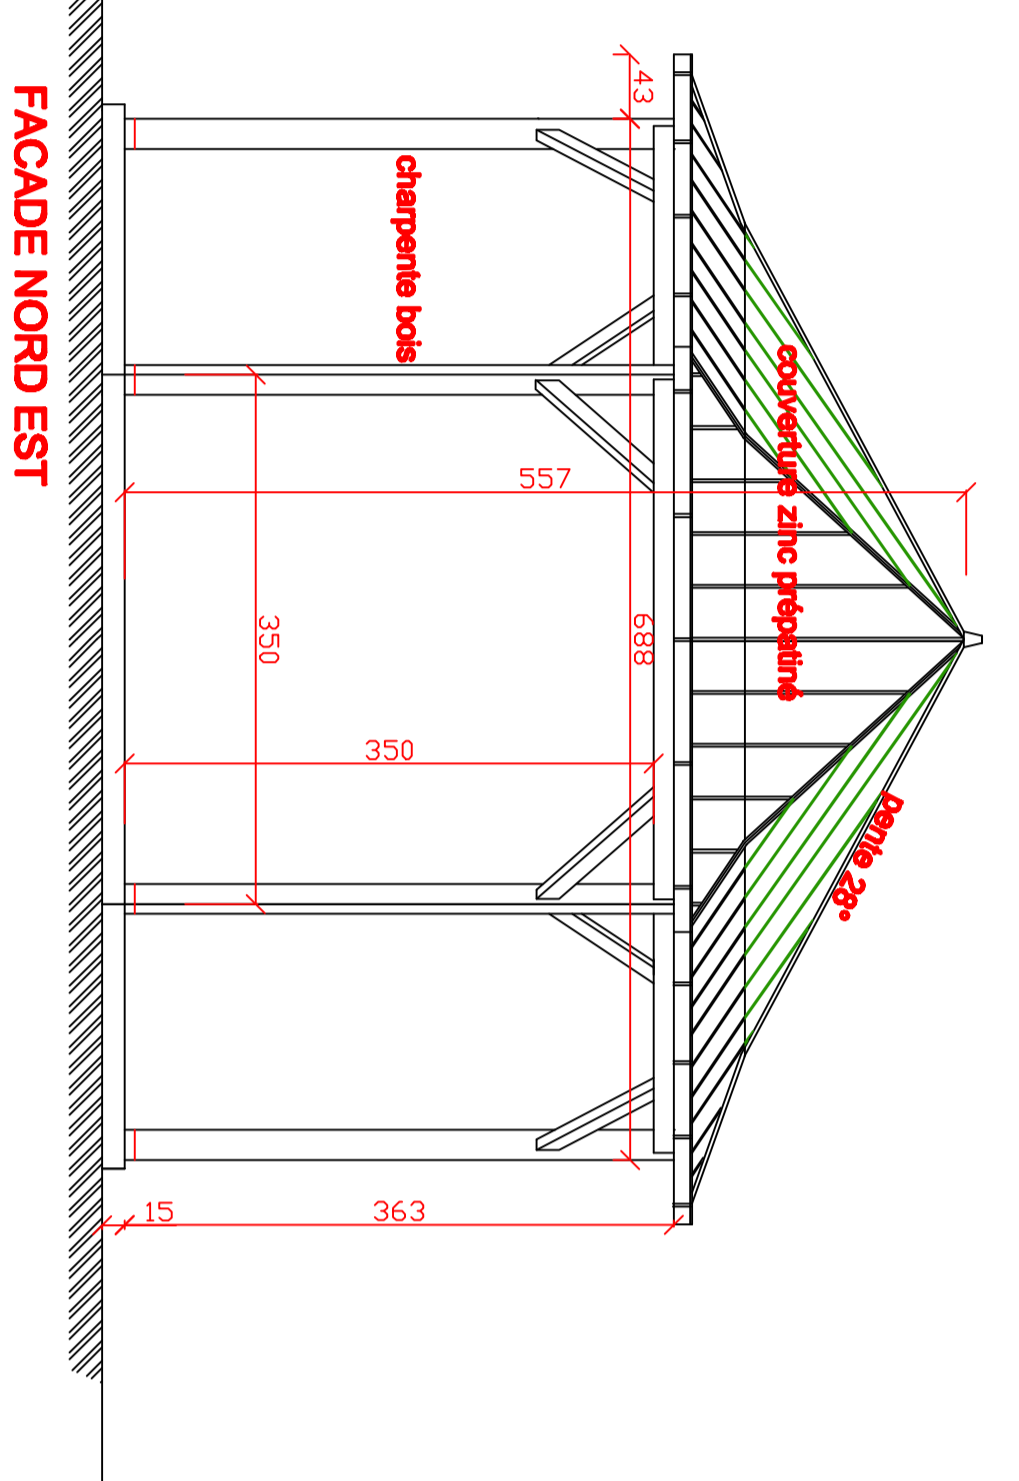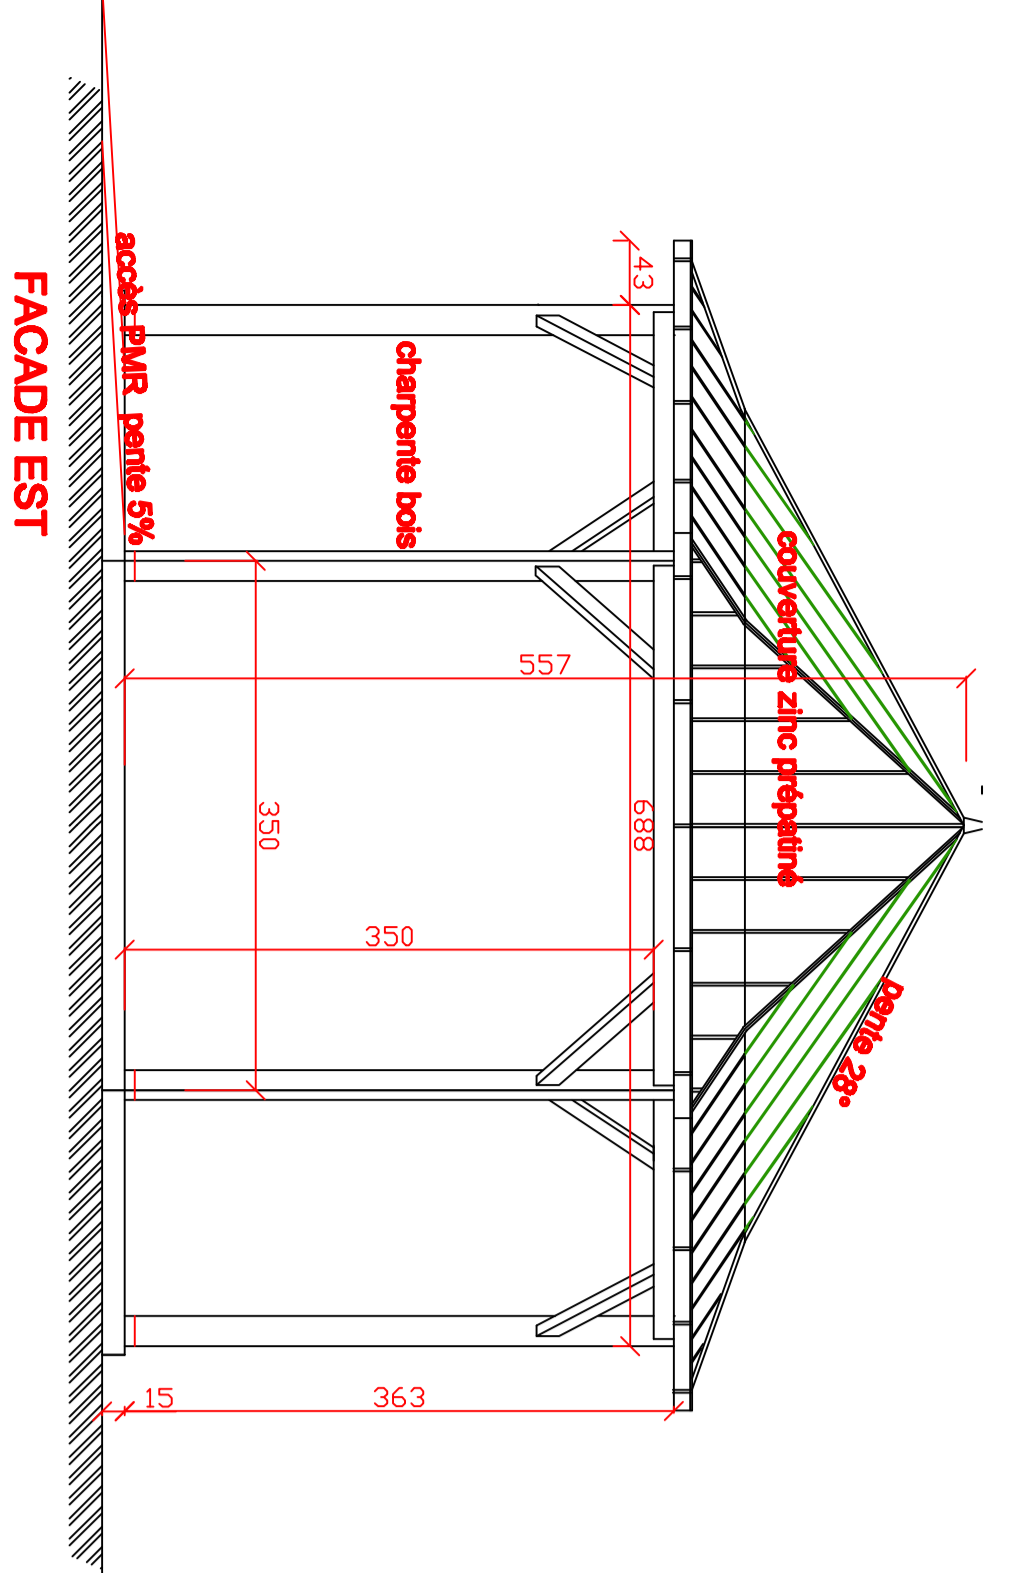

Maitre d'Ouvrage  
Commune de Brihan sur Armançon  
50 Grande Rue  
89210 BRIENON SUR ARMANCON

Projet  
Création d'un pôle Culturel


Adresse :  
14 Grande Rue  
89210 BRIENON SUR ARMANCON

## PROJET GENERAL DE CONCEPTION


PHASE DU PROJET		DATE DE REALISATION	
INITIALE DU PLAN		12.02.2024	
FICHE INFO		1/50e	
N°3			

### LEGENDE ELECTRICITE & CHAUFFAGE

- EXISTANT**
- Interrupteur simple Allumage
  - Interrupteur va et vient
  - télérupteur
  - PC 10/15A + T
  - Prise téléphone ou RJ45
  - Hublot en applique ou en plafond
- A CREEP**
- Interrupteur simple Allumage
  - Interrupteur va et vient
  - télérupteur
  - PC 10/15A + T
  - Prise téléphone ou RJ45
  - spot LED
  - Hublot en applique ou en plafond
  - Reglette en applique
  - Luminaire en plafond & suspendu
  - Luminaire en plafond
  - Lustre en plafond
  - Hublot étanche
  - Coffret - Armoire électrique
  - A déplacer (pc ou radiateur)
  - Radiateur

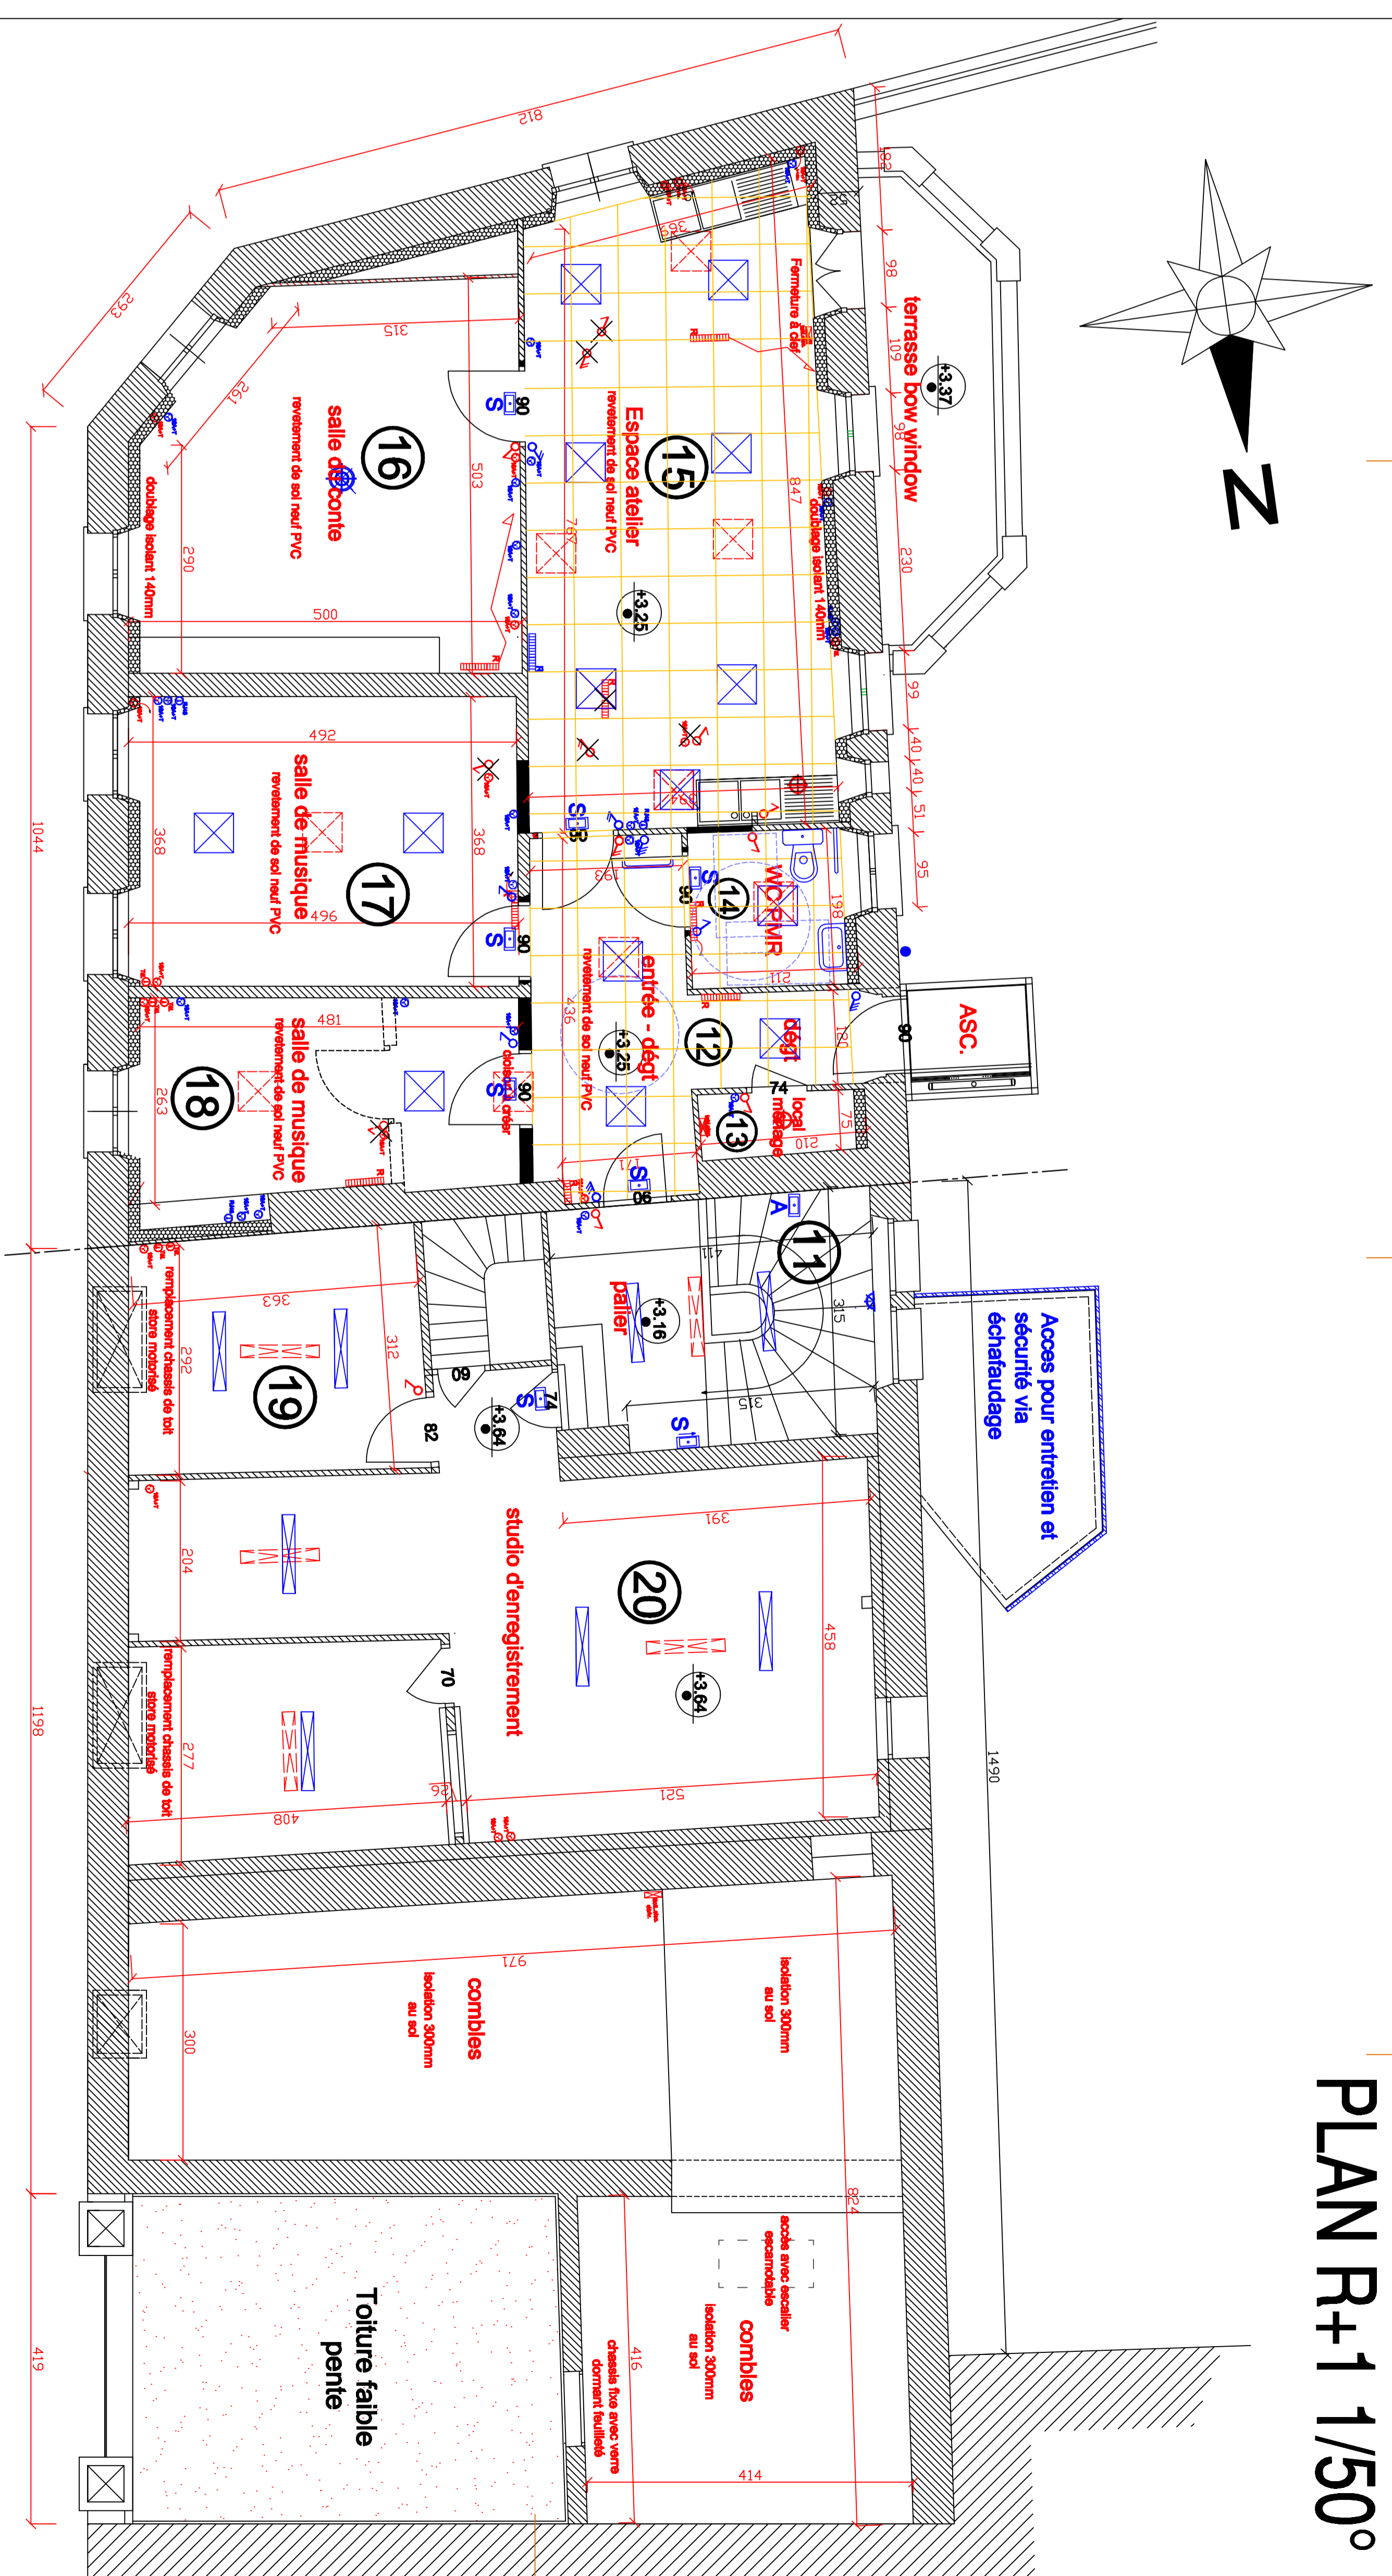

PLAN R+1 1/50°

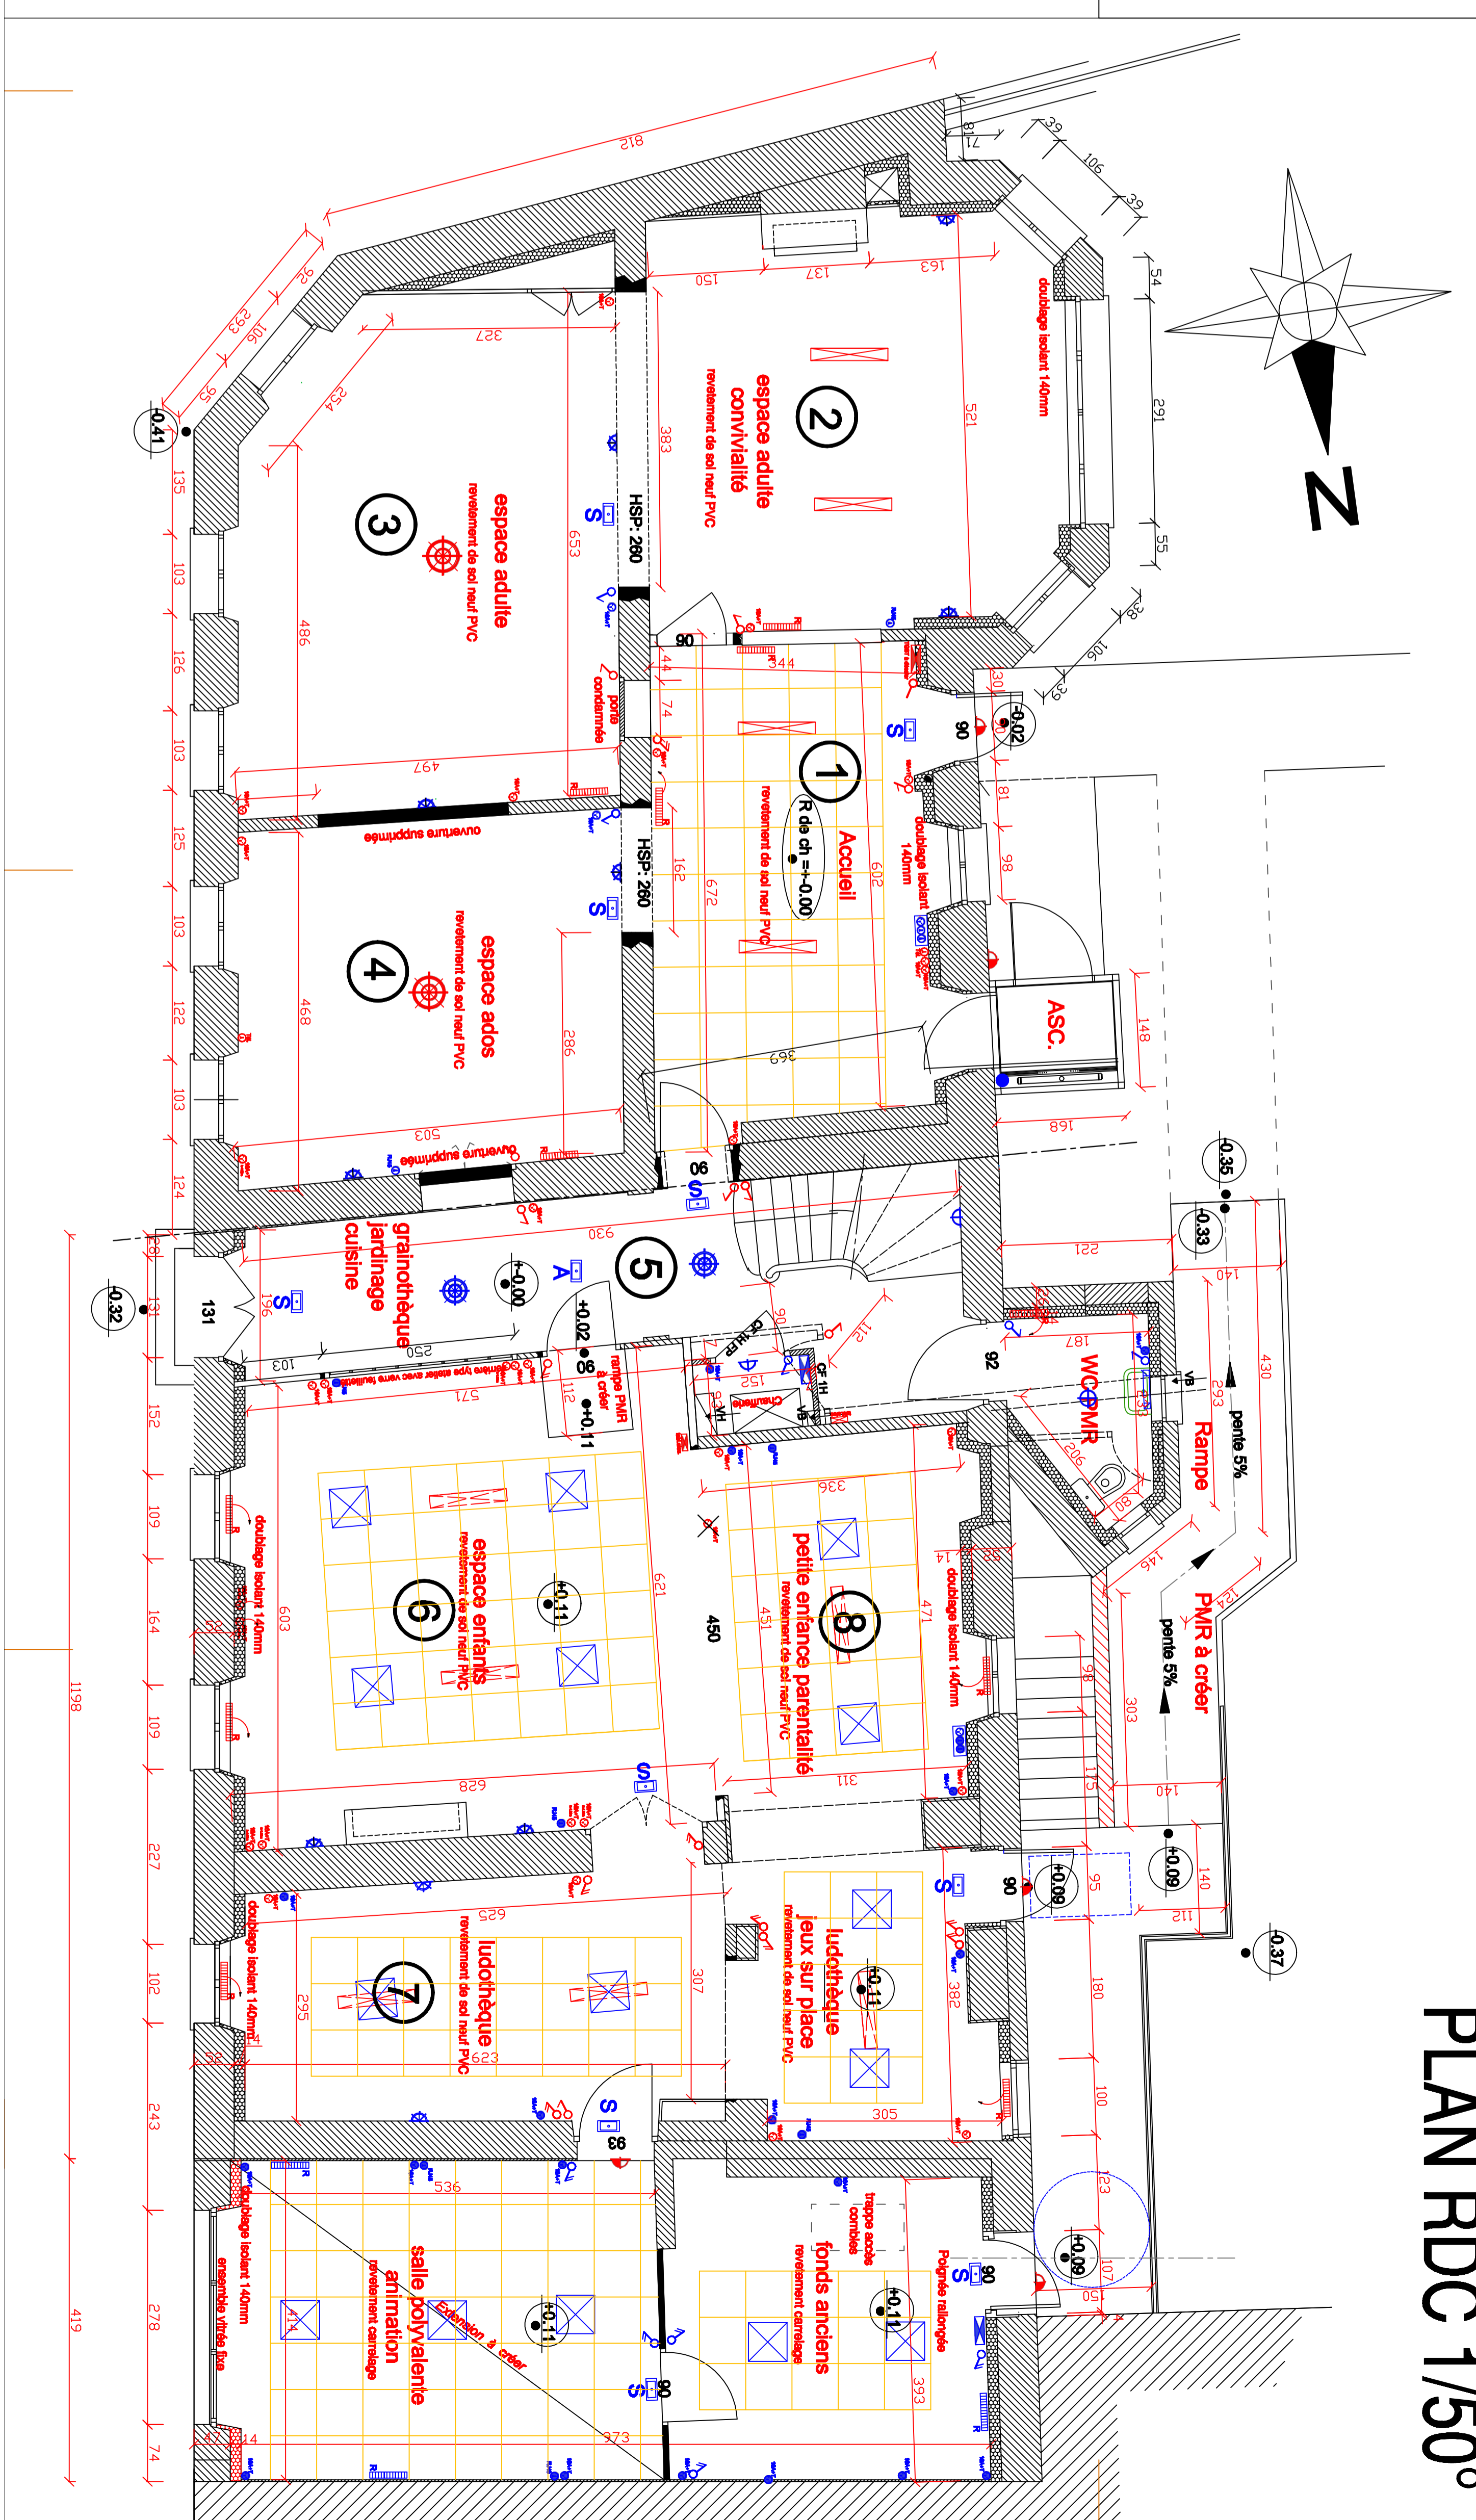

PLAN RDC 1/50°